


morros ~ kai

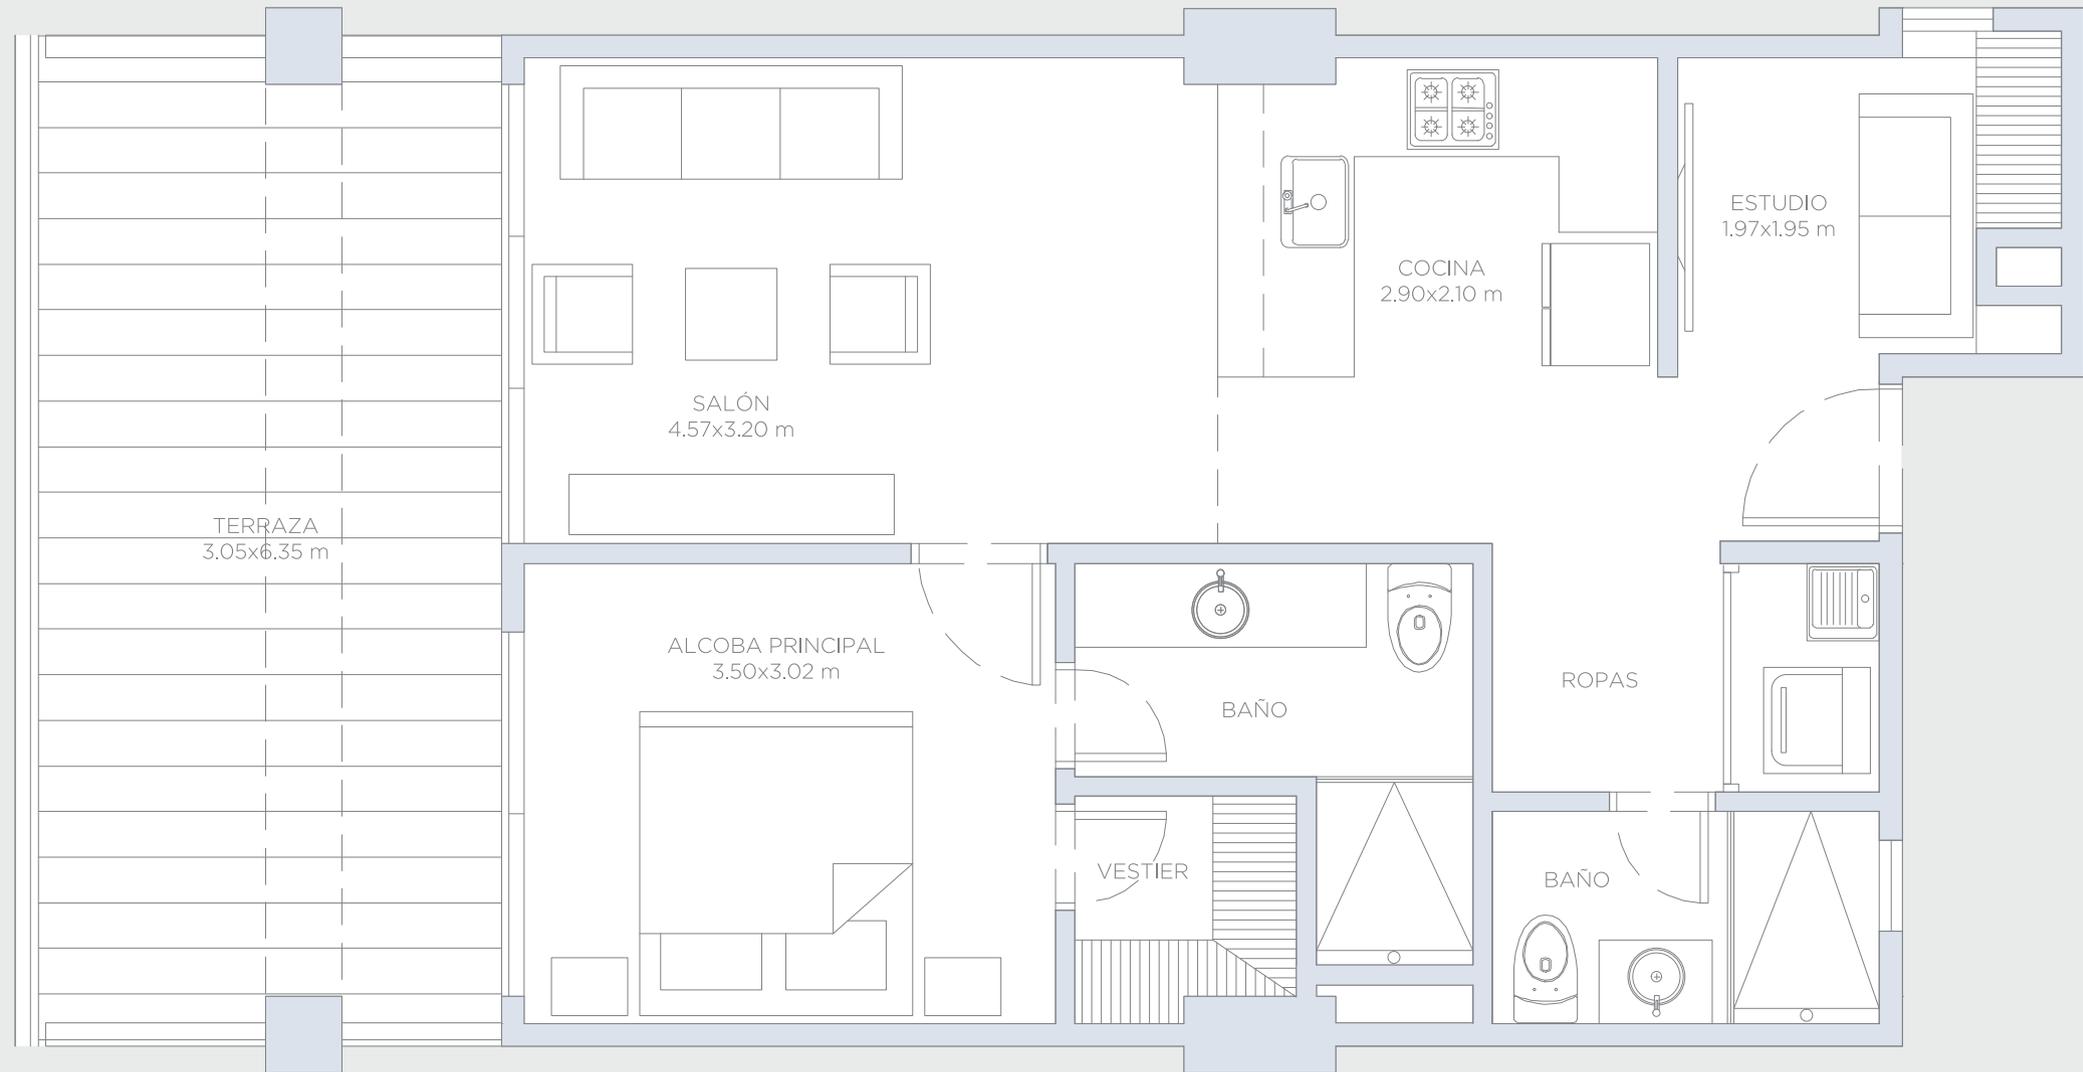

APARTAMENTO 623

Área Interna:	62.2 m ²
Área Terraza:	21.0 m ²
Área Total:	83.2 m ²

Estas imágenes son representaciones arquitectónicas con fines ilustrativos. Las especificaciones de los inmuebles son las detalladas en los respectivos contratos de promesa de compraventa. El mobiliario mostrado en las imágenes también tiene fines ilustrativos, los inmuebles se venden sin ningún mobiliario.

